


76 mms. Ave. Arceque A mod. art. = 7 AOUT 1979

de l'été à l'automne

2. la Direction Départementale  
la solution de l'ensemble n. 2

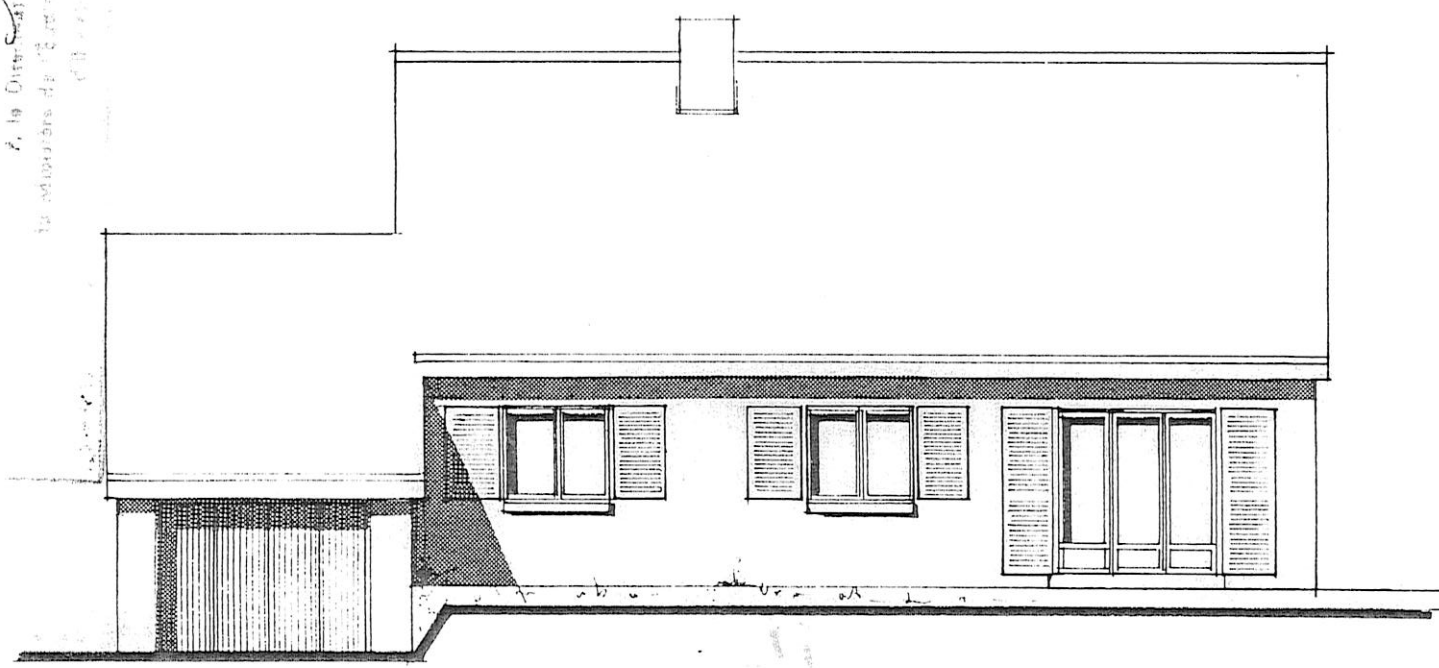

FACADE OUEST