


Faux-plafond droit étage 39 m2 au lieu de 30m2 prévu initialement
 Largeur faux-plafond 3,40 au lieu des 2,70 dessiné initialement
 Réalisation : Isolation laine de bois rampant toute longueur sur les 2 pans = 120m2 (total confirmé)

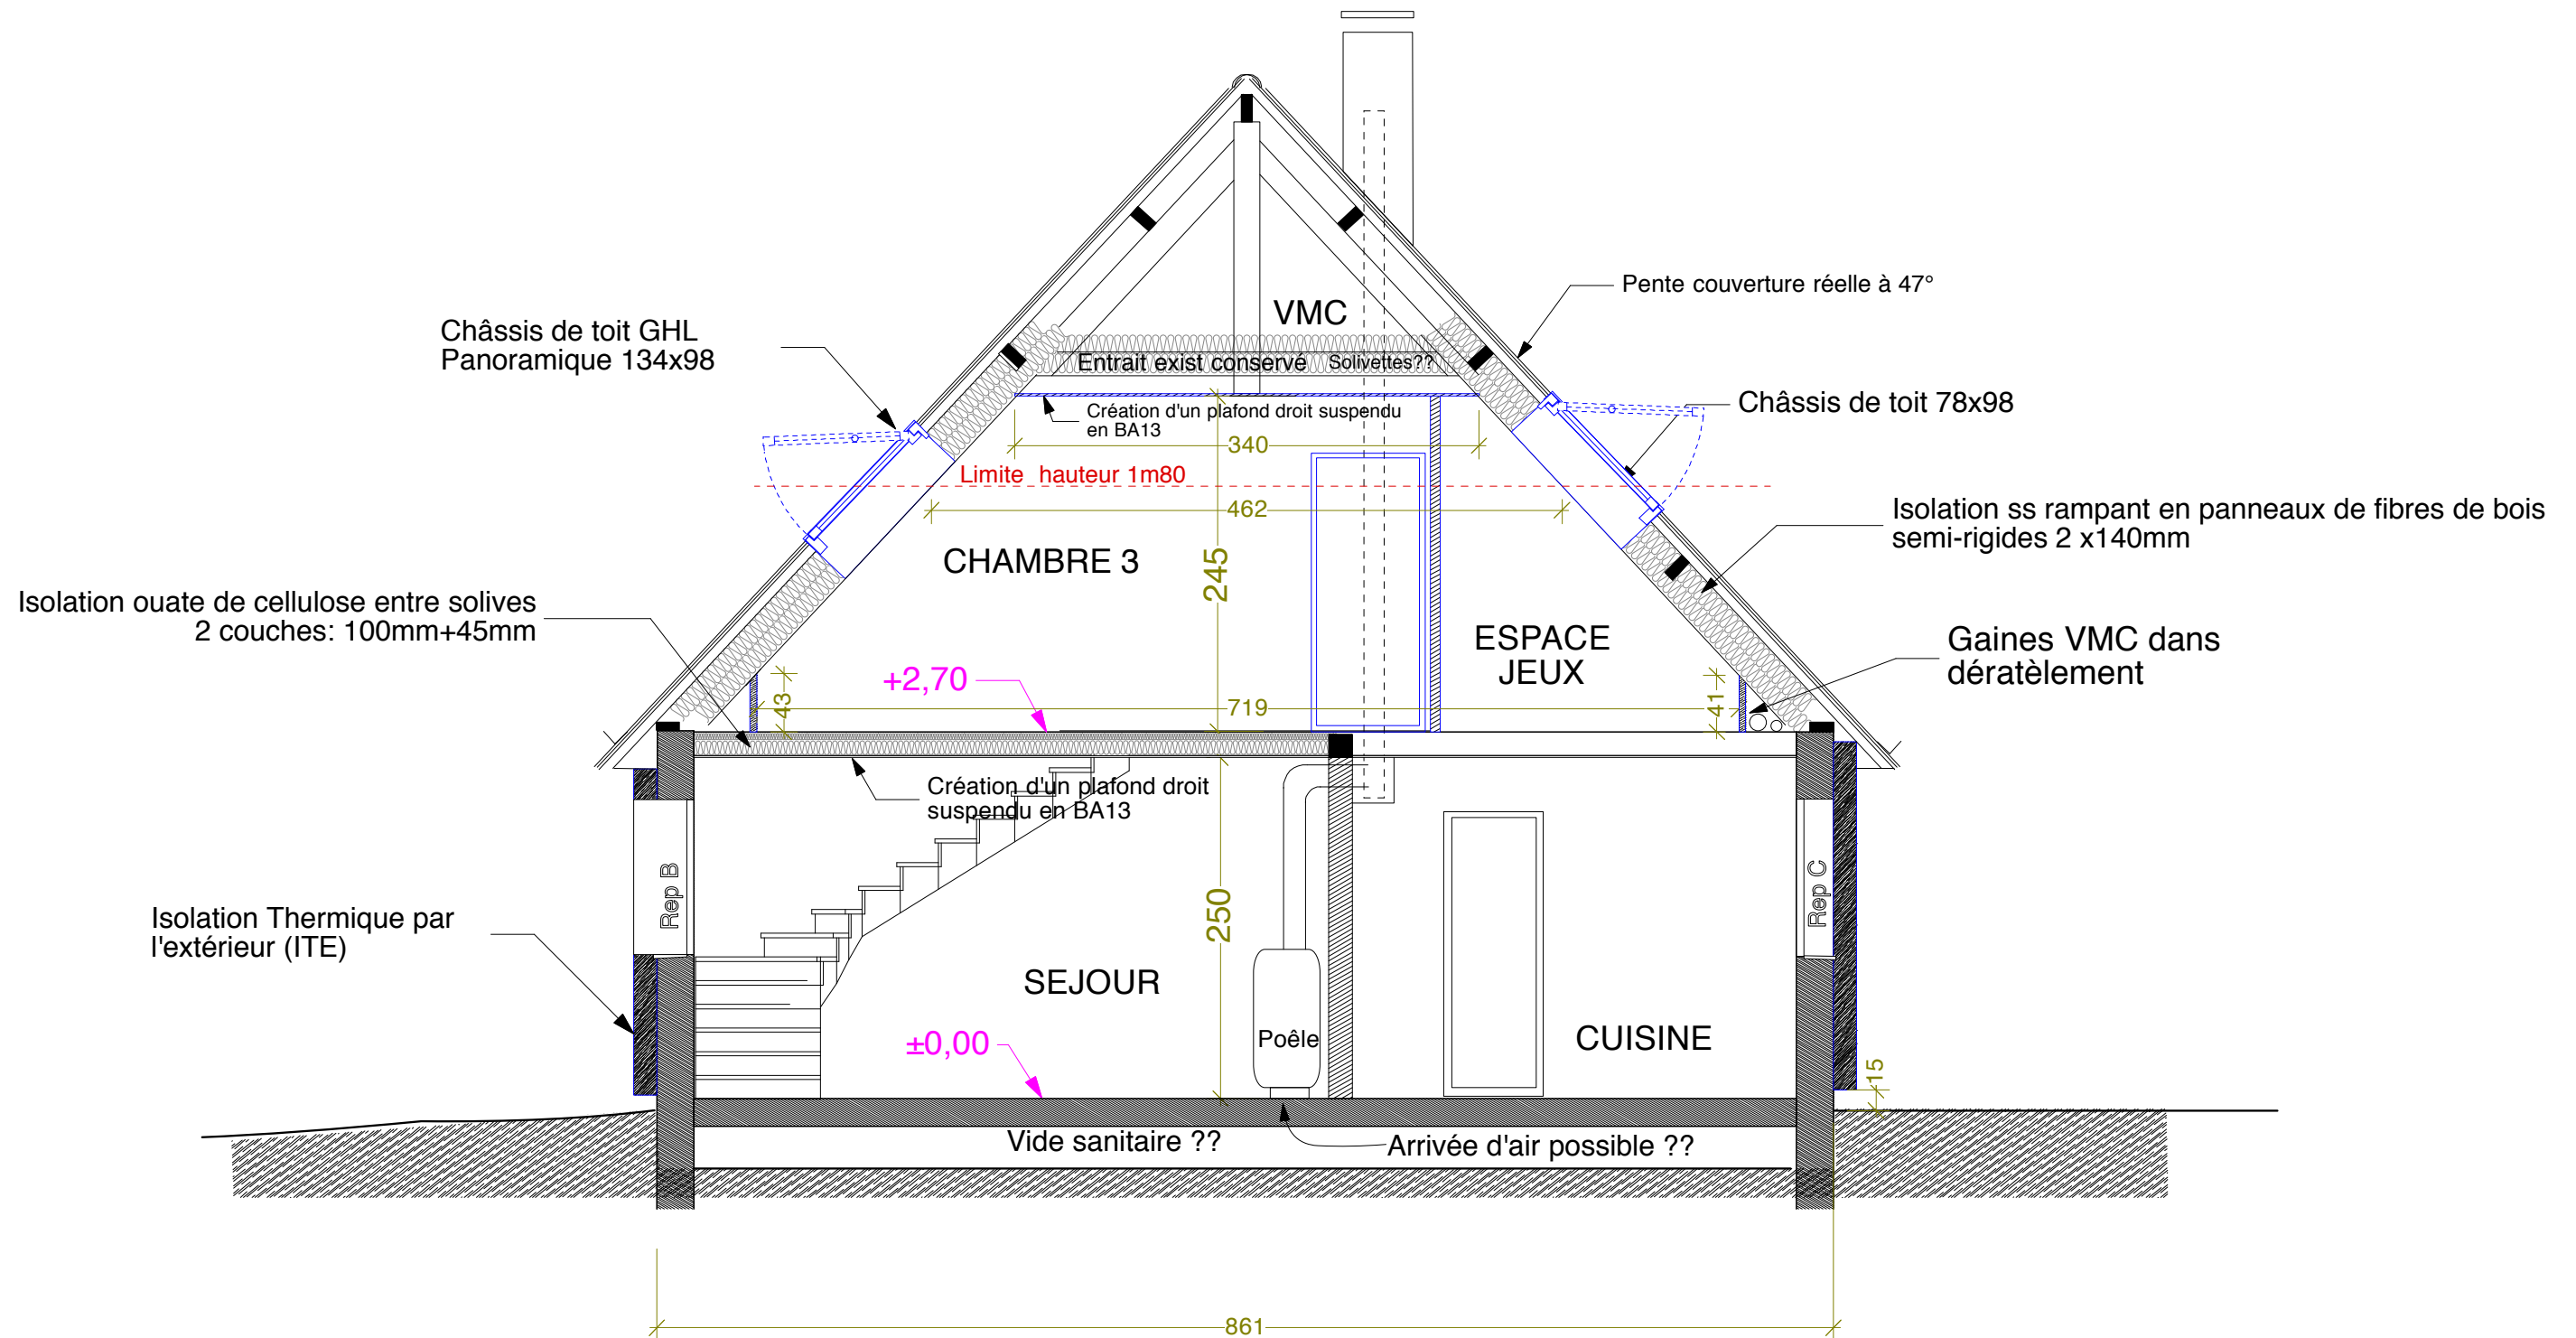

Les côtes indiquées sur ce document ne peuvent être utilisées pour la mise en oeuvre des ouvrages
Les entreprises sont tenues d'assurer le recollement avant l'exécution de leurs tâches

| | | | | | | |
|---|---------------------------------------------------------------------------------------------|---|------------------------------------------|---------------------------------------------------------------------------------|--------------------------------|-----------------------------------------|
| Les entreprises sont tenues d'assurer le recensement et l'exécution de leurs tâches | | | | | | |
| Maître d'Ouvrage Mme CIBOT et Mr BIRIEN 11 allée du Mouton Blanc 35131 PONT-PEAN | Opération Rénovation d'un pavillon Les près d'Assignés 35580 GUICHEN | Architecte Nadège TANGUY architecte DPLG 5 rue Henri Collignon 35000 RENNES | Phase PRO (d) | Création: 13/06/12 Modifications: 31/07/12 | Échelle 1/50° | ÉTAT PROJETÉ COUPE CC' |