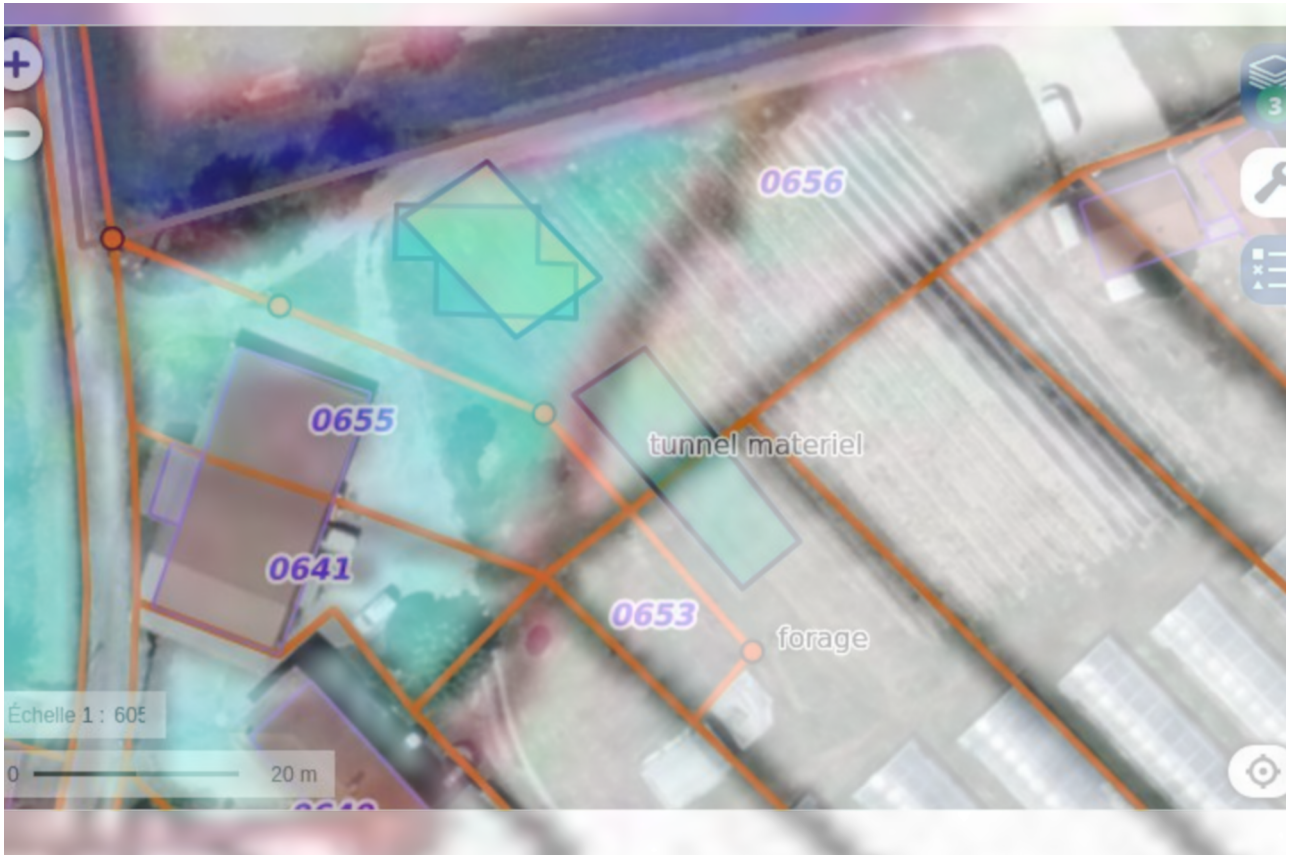
0656
0655
tunnel materiel
0641
0653
forage
Échelle 1 : 605
0
20 m